
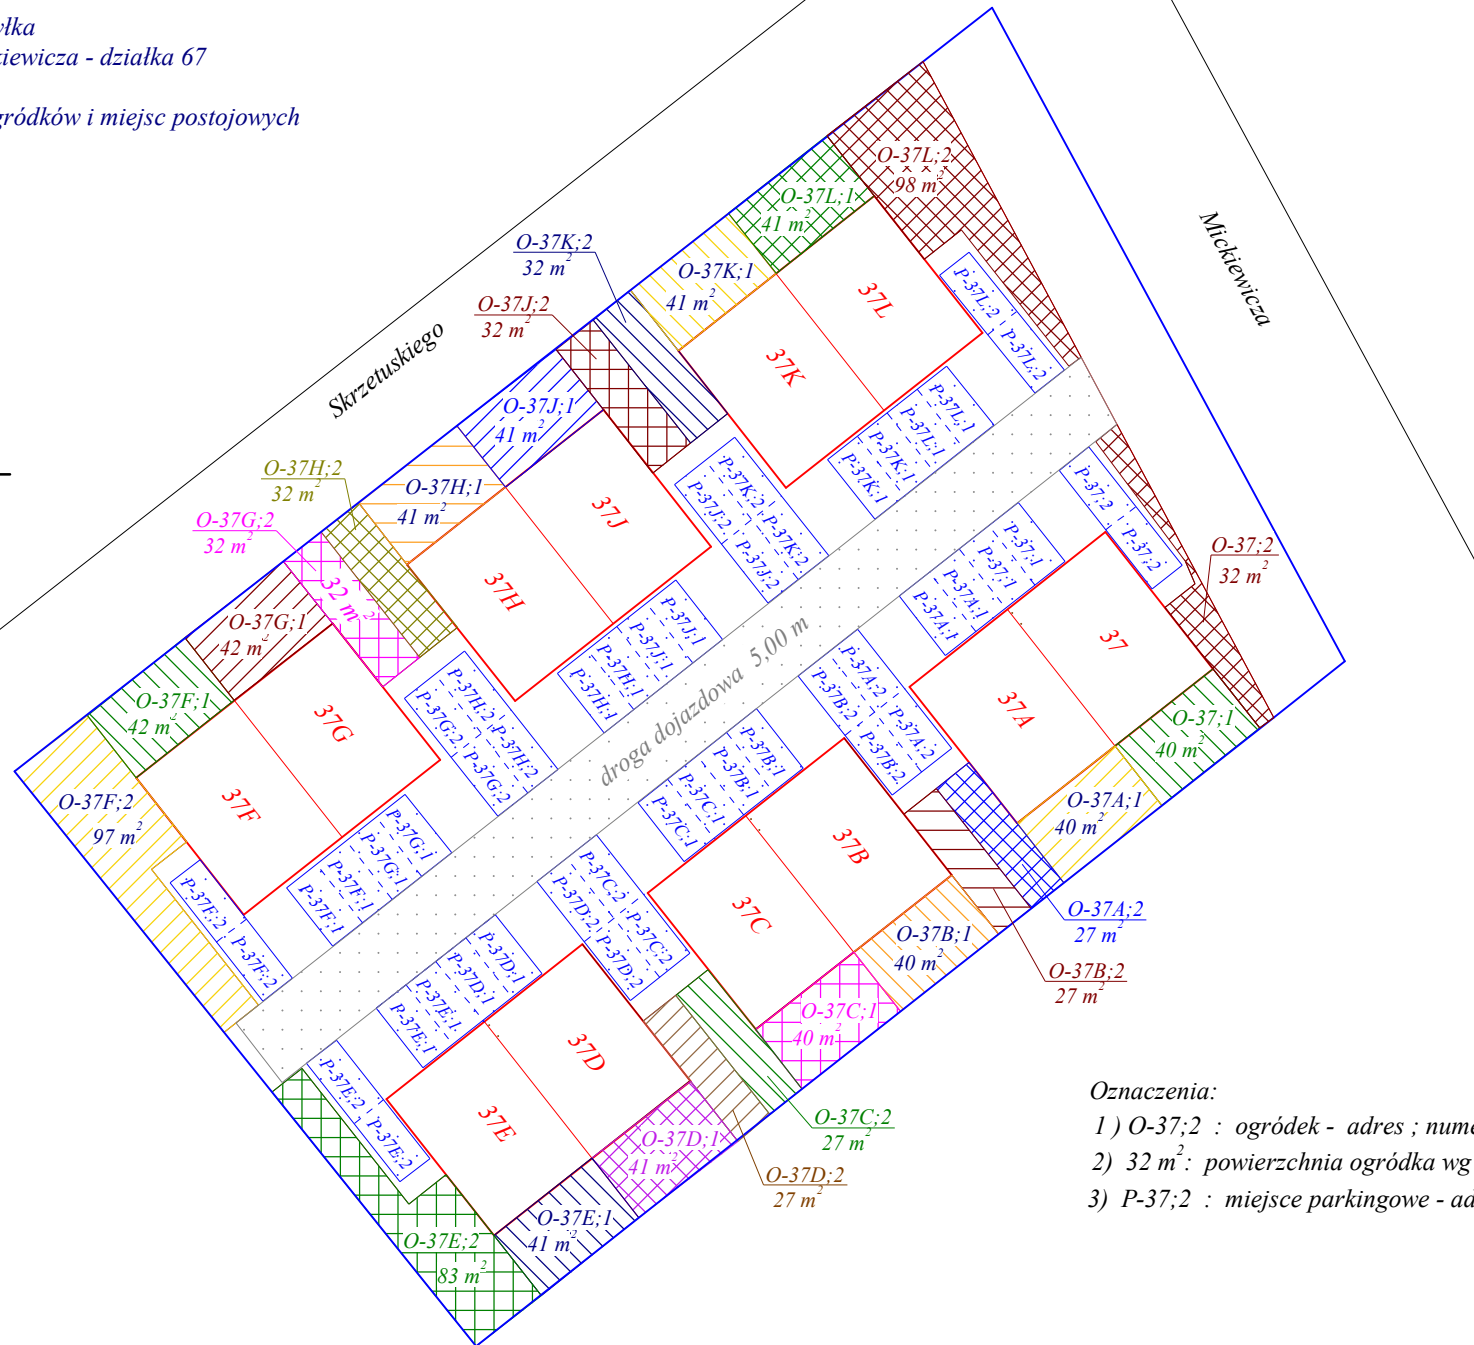


m. Kobyłka
ul. Mickiewicza - działka 67

Szkieł ogródków i miejsc postojowych

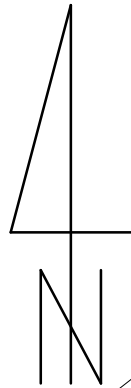

Oznaczenia:

- 1) O-37;2 : ogródek - adres ; numer lokalu
- 2) 32 m² : powierzchnia ogródka wg PZT
- 3) P-37;2 : miejsce parkingowe - adres ; numer lokalu