


PRZEKRÓJ PODŁUŻNY
PRZESZCIE MIĘDZY BUDYNKAMI
A-B, C-D, E-F, G-H, I-J, K-L

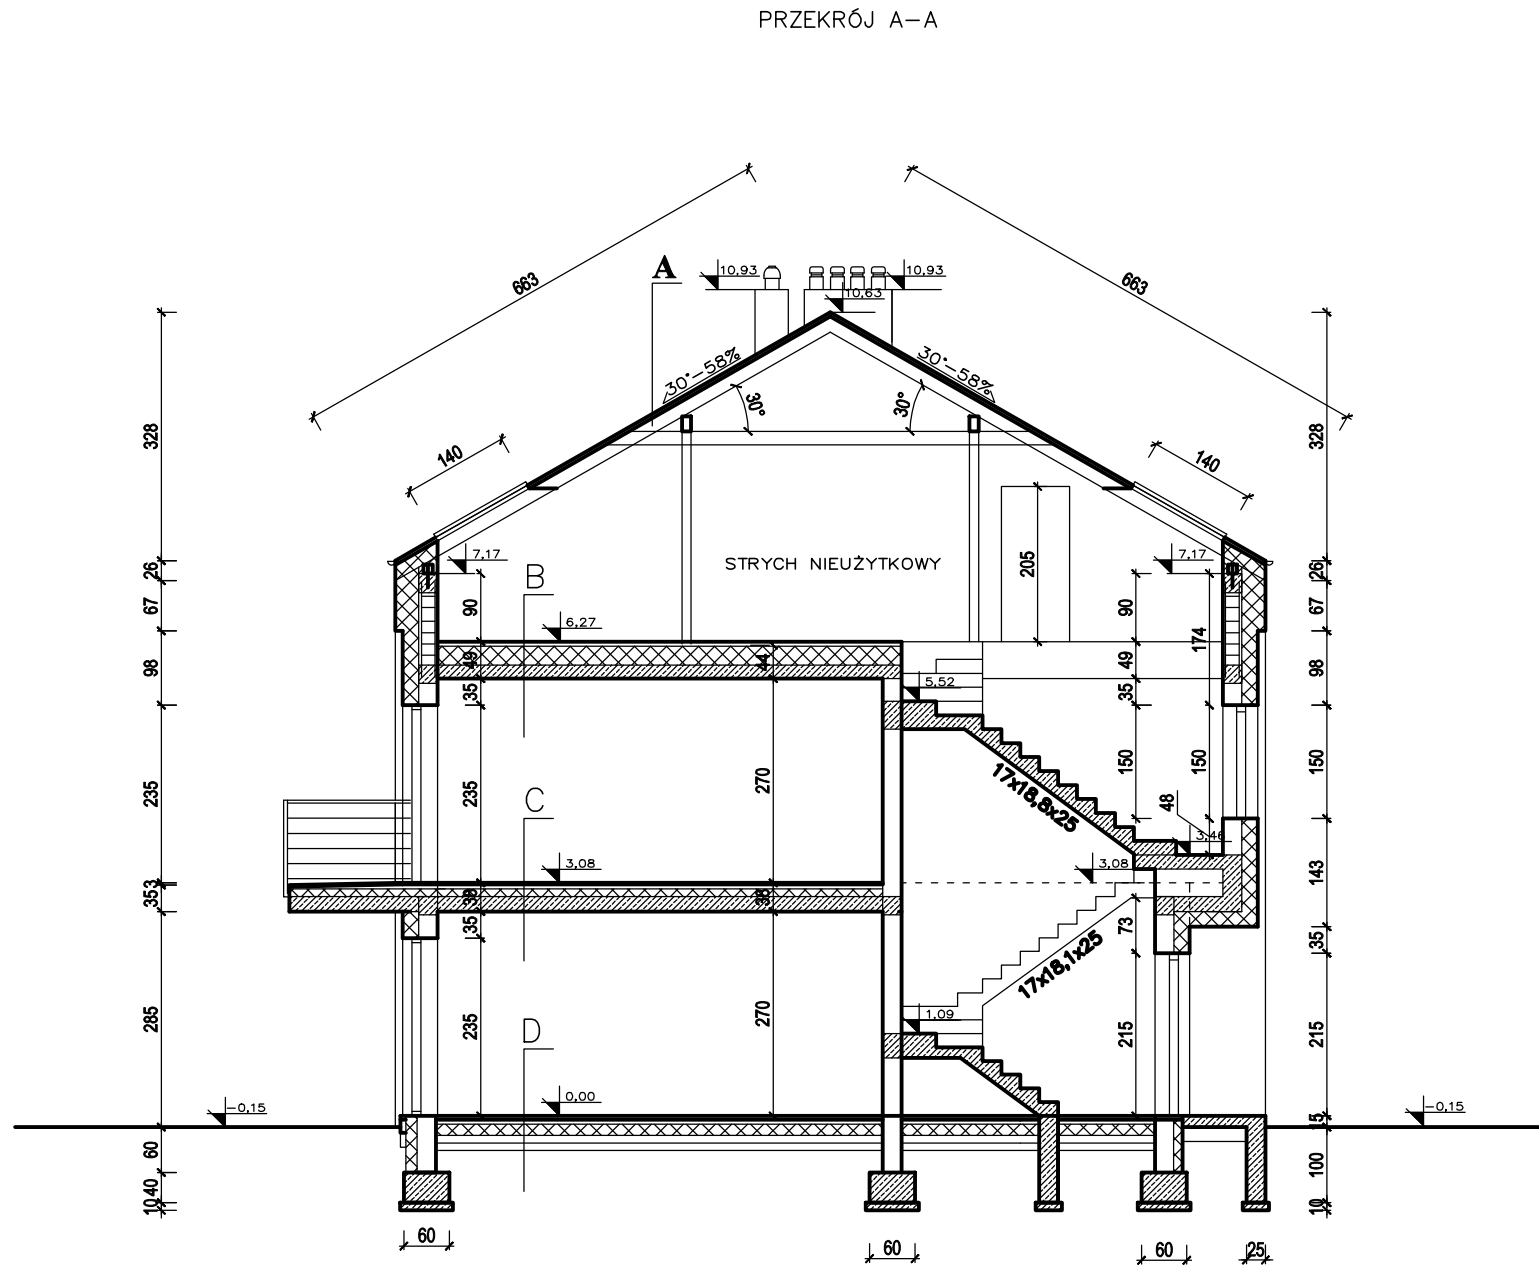

A. STROPODACH	
BLACHA	
ŁATY/KONTRŁATY DREWNIANE	30 x 50 mm
FOLIA PAROPRZEPUSZCZALNA	
KROKIE	70 x 180 mm
WOLNA PRZESTRZEŃ	10 mm
WEŁNA MINERALNA 033	150 mm
FOLIA PAROIZOLACYJNA	

B. STROP POŚREDNI	
GŁADŹ CEM.	60 mm
STYROPIAN EPS 036	250 mm
FOLIA IZOLACYJNA	
STROP WG OPISU TECH.	160 mm
TYNK CEM.-WAP.	15 mm

C. STROP POŚREDNI	
PANELE PODŁOGOWE	12 mm
GŁADŹ CEM.	60 mm
STYROPIAN EPS 038	50 mm
FOLIA IZOLACYJNA	
WEŁNA MINERALNA 040	50 mm
FOLIA IZOLACYJNA	
STROP WG OPISU TECH.	160 mm
TYNK CEM.-WAP.	15 mm

D. PODŁOGA NA GRUNCIE	
GRES	12 mm
GAŁADŹ CEMENTOWA	60 mm
STYROPIAN EPS 035	150 mm
FOLIA TERMOZGRZEWALNA	
CHUDY BETON	100 mm
GRUZOBETON	150 mm
PODSYPKA Z PIASKU	100 mm

INWESTYCJA DWANAŚCIE BUDYNKÓW MIESZKALNYCH JEDNORODZINNYCH W ZABUDOWIE BLIŹNIACZEJ - oznaczonych literami A, B, C, D, E, F, G, H, I, J, K, L, Kobyłka ul. Mickiewicza - działka nr ew. 67 obr. 06			
STADIUM	PROJEKT BUDOWLANY		
CZĘŚĆ	ARCHITEKTONICZNO-BUDOWLANA		
FUNKCJA	IMIĘ I NAZWISKO	NR. UPR.	PODPIS
PROJEKTANT	mgr inż. arch. Cezary Maliszewski	MA/036/07 w spec. arch. b.o.	
TREŚĆ RYSUNKU	PRZEKRÓJ		
DATA OPRACOWANIA listopad 2023 r.	SKALA 1:100	NR RYSUNKU A4	